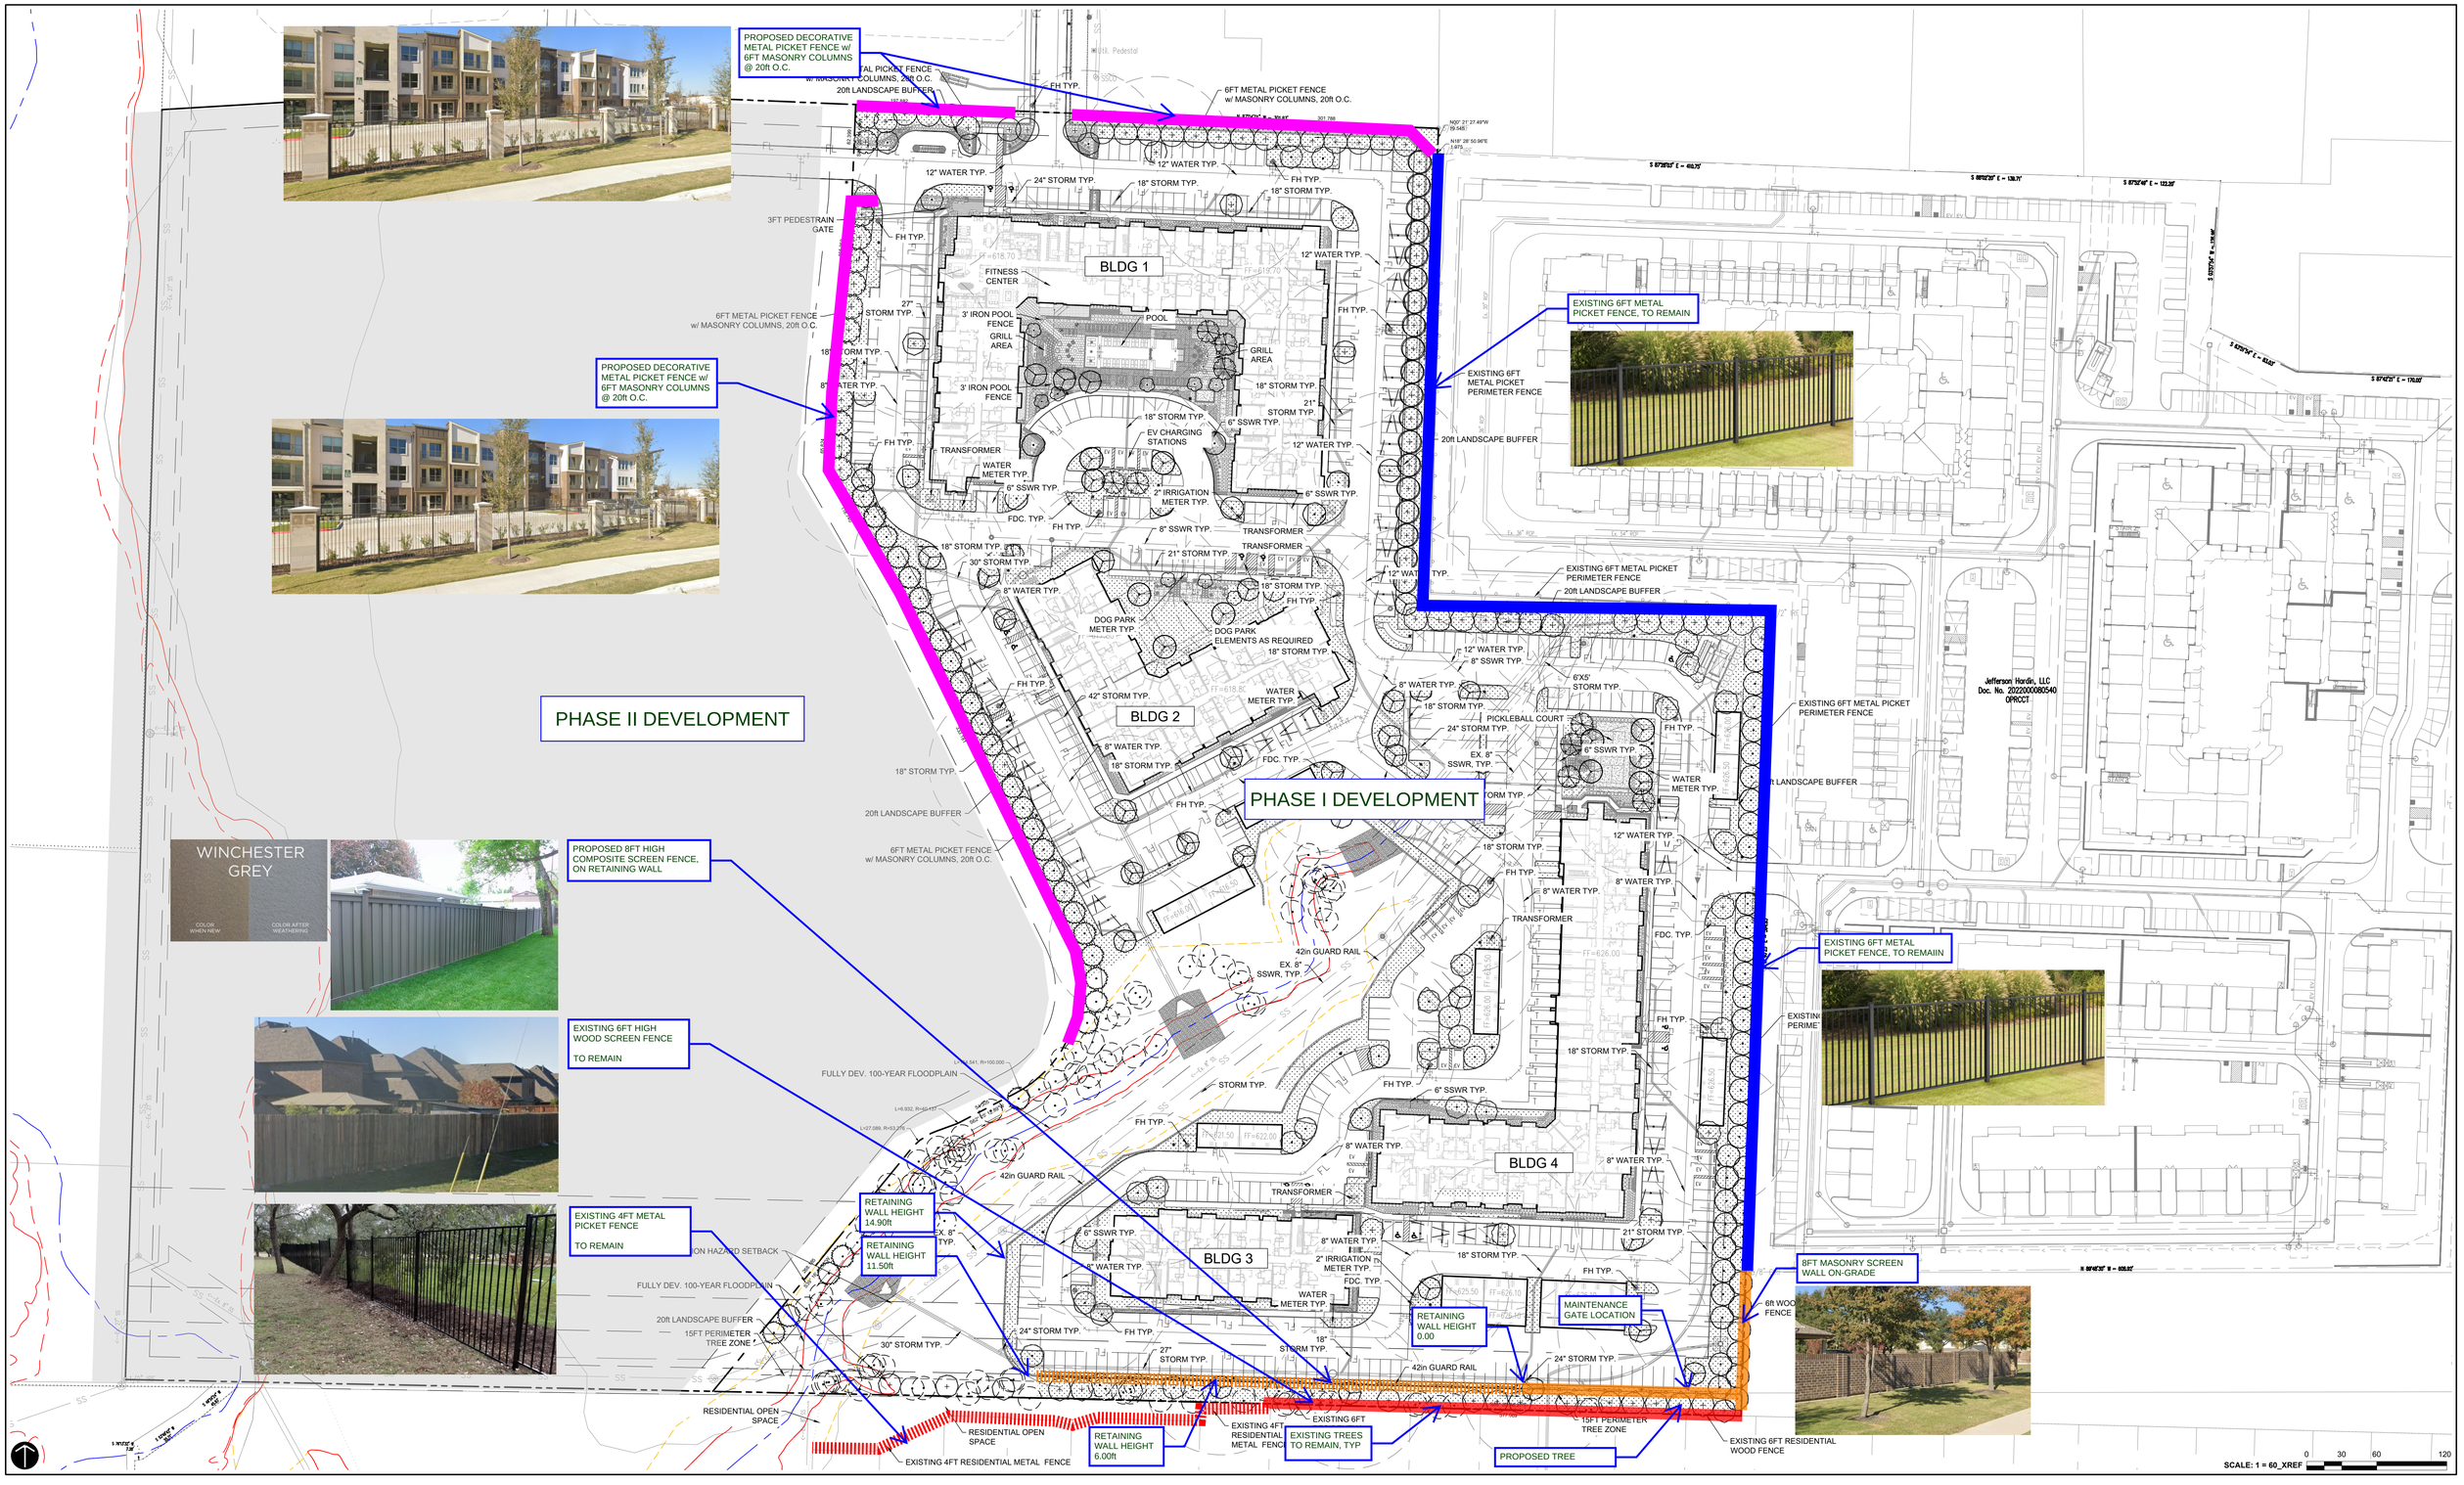

JPI McKINNEY 380&TERRY ▪ McKINNEY, TEXAS ▪ FENCE VARIANCE

PN8524094 | 05.21.2025 | JPI

5/21/2025 12:53 PM MVINTEN P:\DAL_2024\8524094\CAD\DOCUMENTATION\PLAN SHEETS\8524094_PLN_TRQD.DWG